


Flurstücksgrenze Bahn
Gemeinde

Flurstücksgrenze Gemeinde
Gemeinde

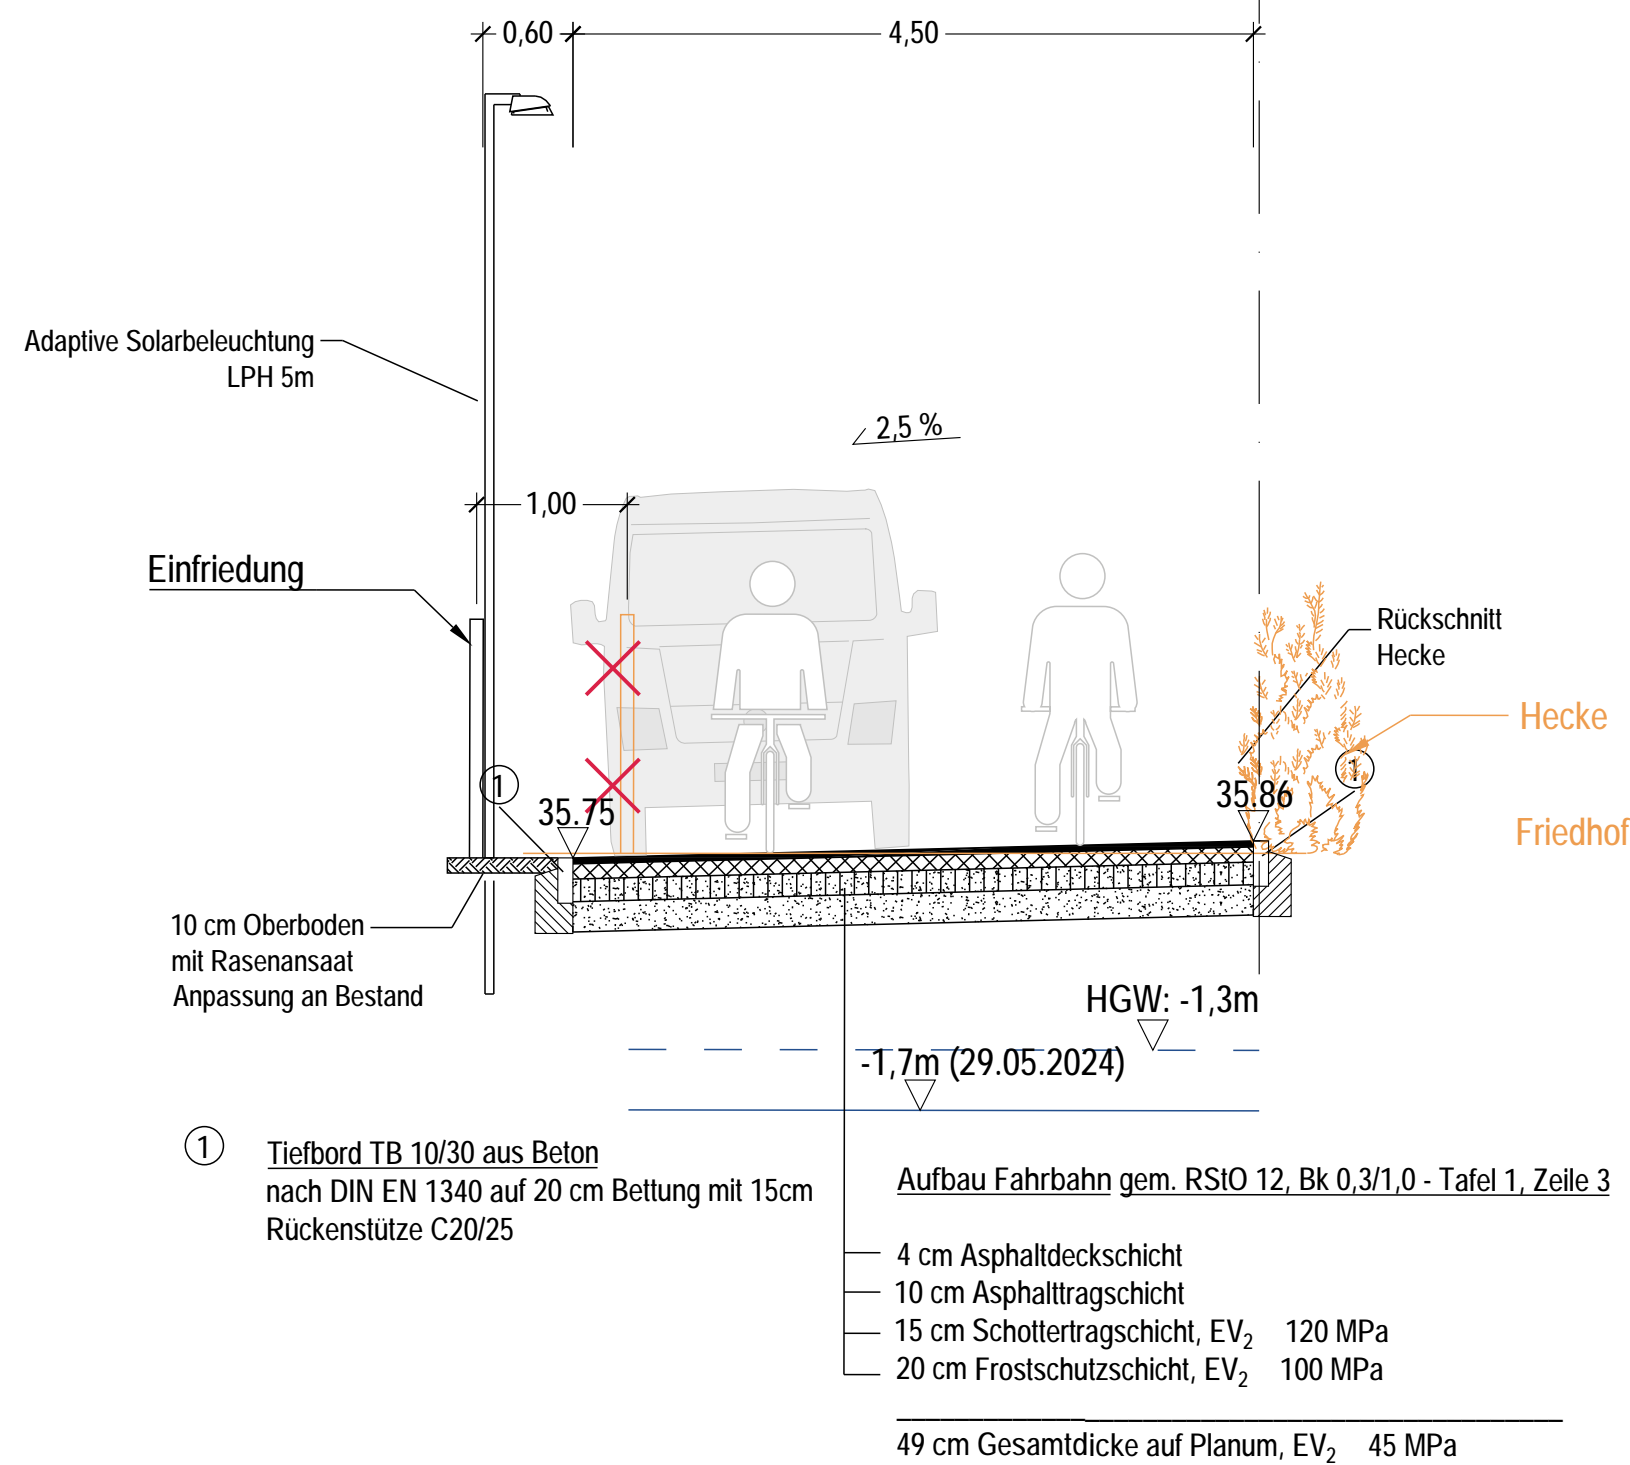

Legende

Bestand	Planung
--- Flurstücksgrenze	— Planung
— Geländeoberkante	▣ Bord / Einfassung
🌳 Baum	⌈ Beleuchtung
▣ Bord / Einfassung	35.06 Höhe
⌈ Beleuchtung	2.5 % Querneigung
○ Leitungen	±-1.0m Höchster zu erwartender Grundwasserstand (HGW)
35.06 Höhe	±-1.4m Beobachteter Flurabstand Grundwasser
	+3.00+ Bemaßung in m
	↕ Fahrtrichtungsanzeiger

Datum	Änderung	Zeichen

Bauvorhaben
Interkommunaler Radweg
Eichwalde - Zeuthen - Wildau - Königs Wusterhausen

Auftraggeber

	Gemeinde Eichwalde		Gemeinde Zeuthen		Stadt Königs Wusterhausen
	Stadt Wildau		Stadt Königs Wusterhausen	Stadt Königs Wusterhausen Dezernat Finanzen und Zentrale Dienste Fachbereich Zentrale Dienste Sachgebiet Vergabe/Recht Schlossstr. 3, 15711 Königs Wusterhausen	

Fachplanung

GRUPPE PLANWERK
GP Planwerk GmbH
Uhländstraße 97
10715 Berlin
www.gruppeplanwerk.de

Uhländstraße 97
10715 Berlin
Tel: 030 / 8891 6390
Fax 030 / 8891 6391
bau@gruppeplanwerk.de

Planungsstand
Entwurfsplanung

Planinhalt
Querschnitt - Schnitt B
Eichwalde, Heinrich-Heine-Allee / Zufahrt Betriebshof

gezeichnet	Datum	Maßstab	Plannummer
LR, AS	16.08.2024	1:50	03.03 - B
geprüft	Datum	Höhenbezug / Lagesystem	
MF	16.08.2024	DHHN 2016 / ohne	

FREIGABE PLANVERFASSER	FREIGABE BAUHERR
GRUPPE PLANWERK GP Planwerk GmbH Uhländstraße 97 10715 Berlin	Stadt Königs Wusterhausen Schlossstr. 3 15711 Königs Wusterhausen