


Flurstücksgrenze Bahn
Gemeinde

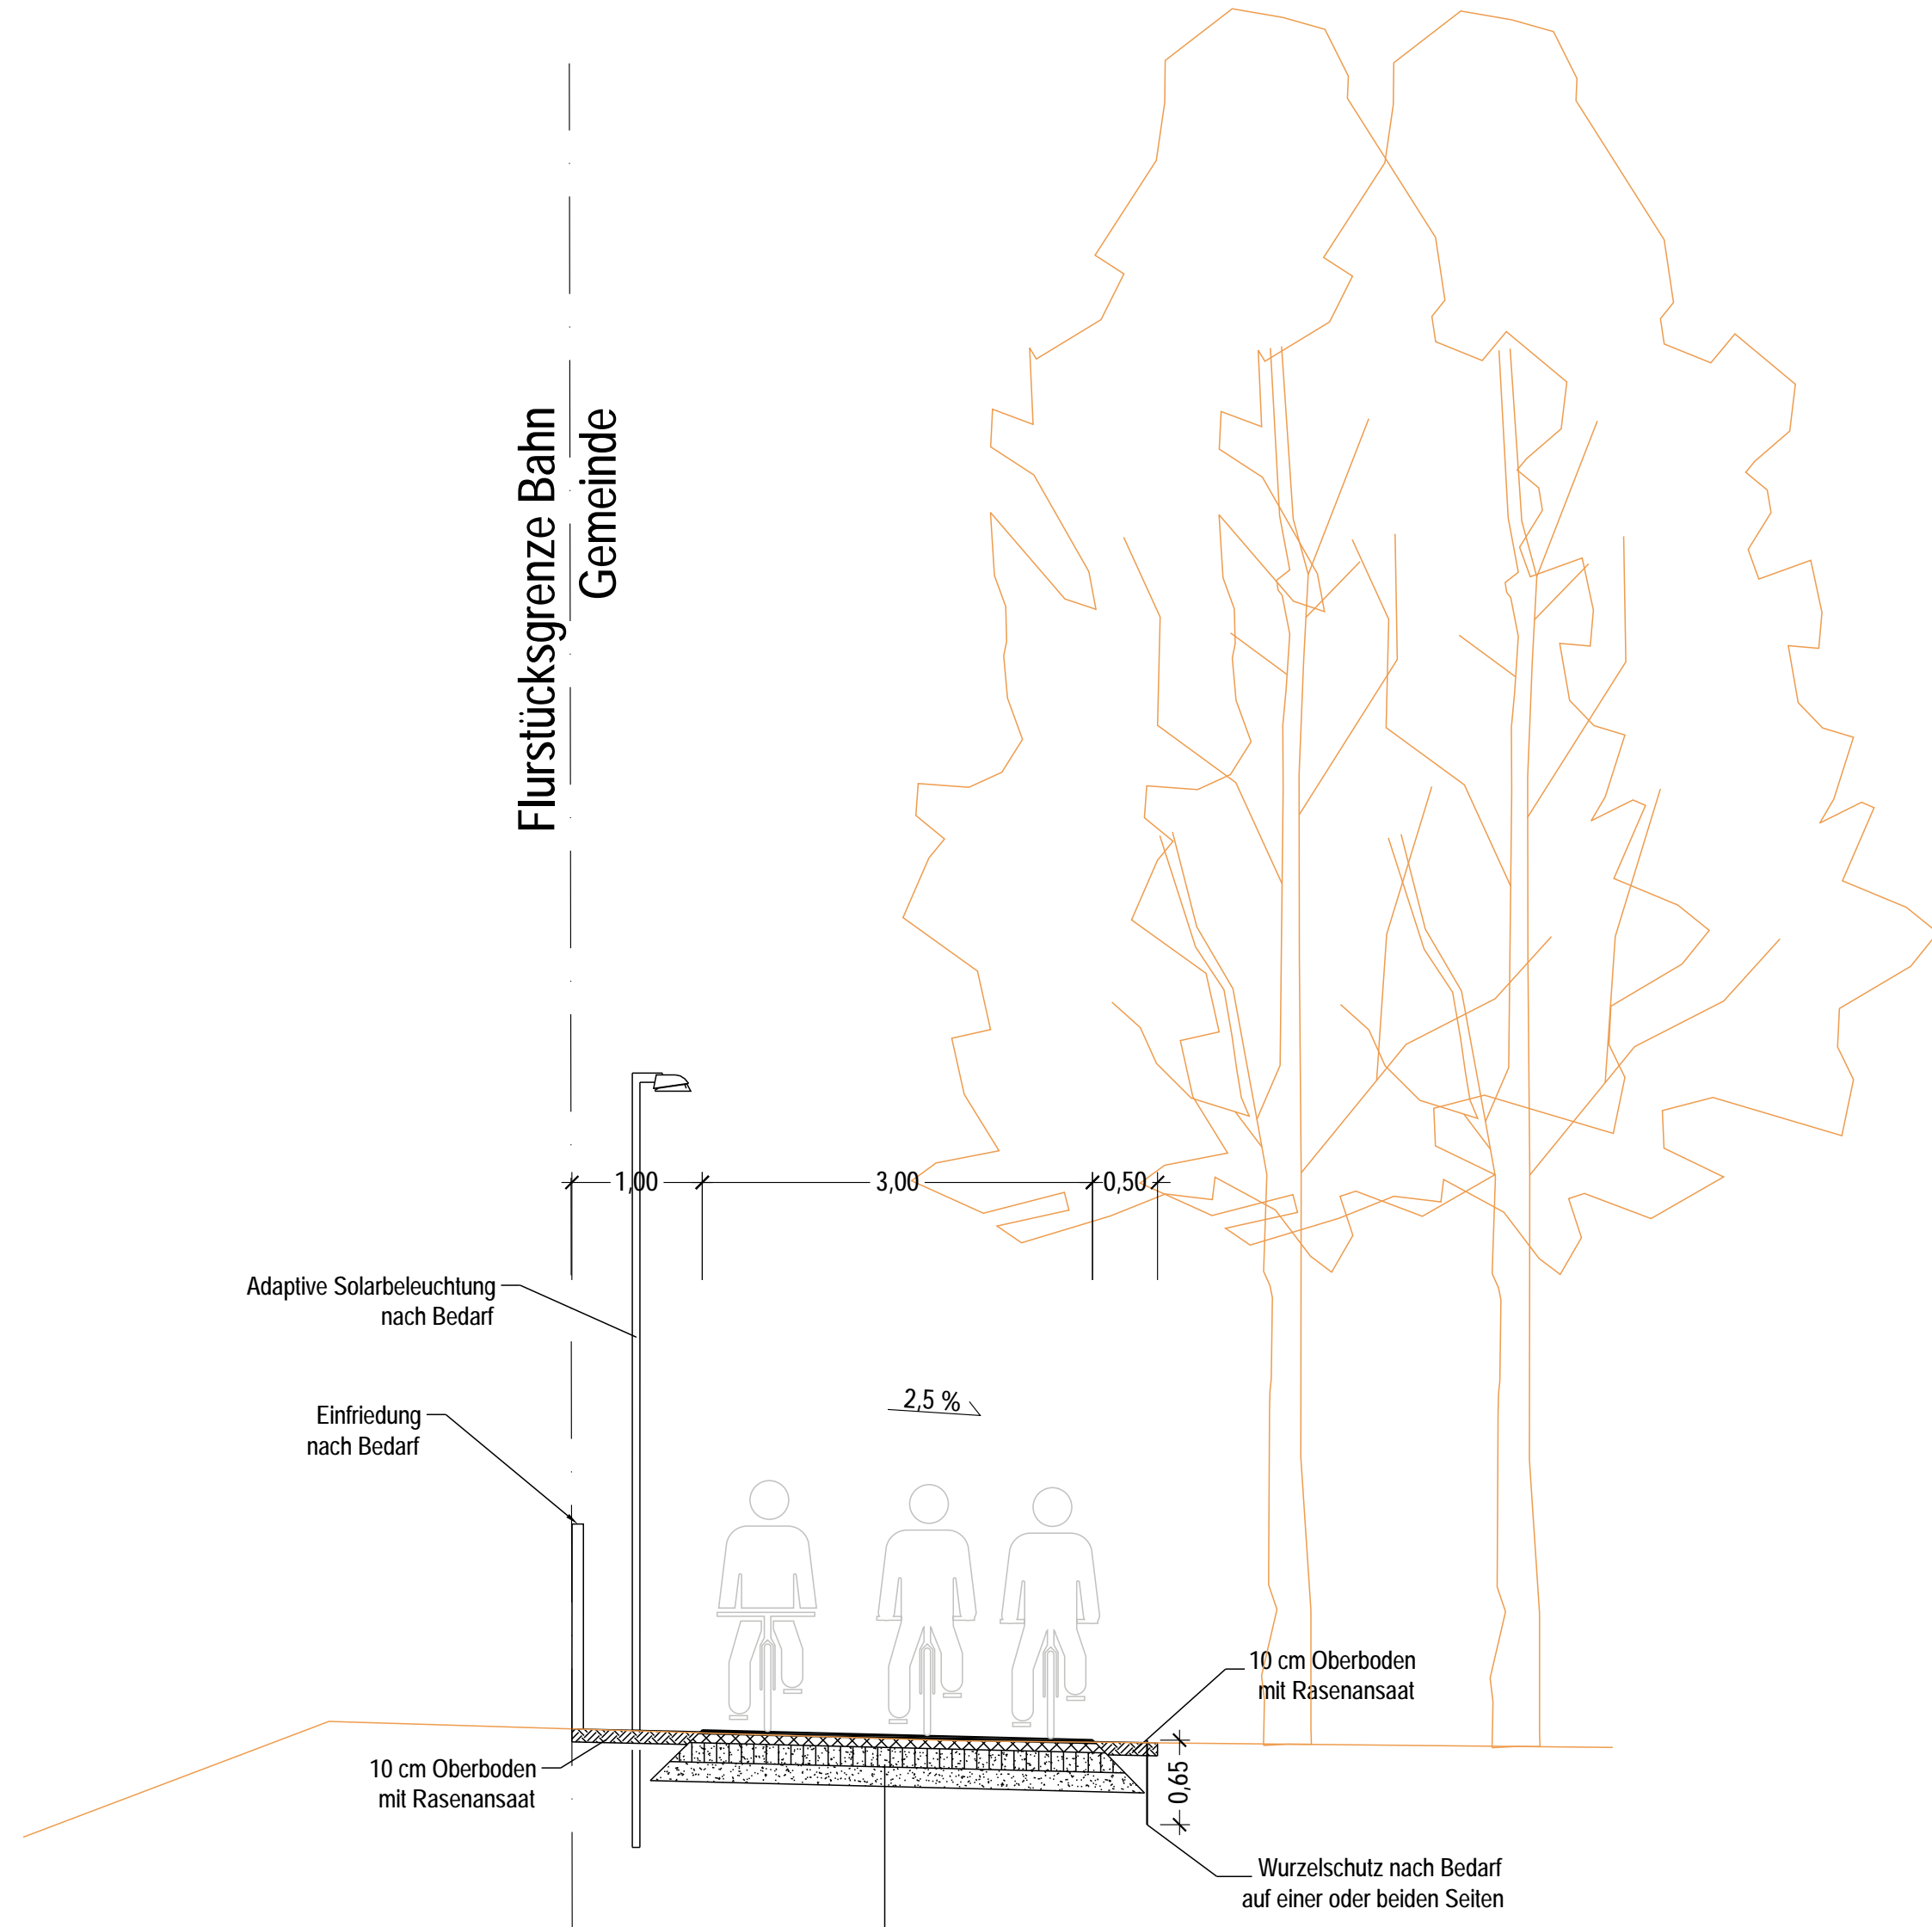

Aufbau Fahrbahn gem. RSIO 12, Tafel 6, Zeile 1, Asphalt

- 3 cm Asphaltdeckschicht
- 7 cm Asphalttragschicht
- 15 cm Schottertragschicht, EV₂ 100 MPa
- 15 cm Frostschuttschicht, EV₂ 80 MPa

40 cm Gesamtdicke auf Planum, EV₂ 45 MPa

Legende

Bestand

- Flurstücksgrenze
- Geländeoberkante
- 🌳 Baum
- 🏗️ Bord / Einfassung
- 📡 Beleuchtung
- Leitungen
- 📏 Höhe

Planung

- Planung
- 🏗️ Bord / Einfassung
- 📡 Beleuchtung
- 35.06 Höhe
- 2,5 % Querneigung
- ±-1.0m Höchster zu erwartender Grundwasserstand (HGW)
- ±-1.4m Beobachteter Flurabstand Grundwasser
- +3.00+ Bemaßung in m
- ↕ Fahrtrichtungsanzeiger

Datum	Änderung	Zeichen

Bauvorhaben **Interkommunaler Radweg
Eichwalde - Zeuthen - Wildau - Königs Wusterhausen**

Auftraggeber


 Gemeinde
Eichwalde


 Gemeinde
Zeuthen


 Stadt Königs
Wusterhausen

Stadt Königs Wusterhausen
 Dezernat Finanzen und Zentrale Dienste
 Fachbereich Zentrale Dienste
 Sachgebiet Vergabe/Recht
 Schlosstr. 3, 15711 Königs Wusterhausen

Fachplanung **GRUPPE PLANWERK**

GP Planwerk GmbH

Umlandstraße 97
10715 Berlin
Tel: 030 / 8891 6390
Fax 030 / 8891 6391
www.gruppeplanwerk.de
bau@gruppeplanwerk.de

Planungsstand **Entwurfsplanung**

Planinhalt **Querschnitt - Regelquerschnitt**

gezeichnet	Datum	Maßstab	Plannummer
LR, AS	16.08.2024	1:50	03.03 - RQ
geprüft	Datum	Höhenbezug / Lagesystem	
MF	16.08.2024	DHHN 2016 / ohne	

FREIGABE PLANVERFASSER	FREIGABE BAUHERR
GRUPPE PLANWERK GP Planwerk GmbH Umlandstraße 97 10715 Berlin	Stadt Königs Wusterhausen Schlosstr. 3 15711 Königs Wusterhausen